



VELKÉ BÍLOVICE

ZMĚNA Č.1 ÚZEMNÍHO PLÁNU MĚSTA

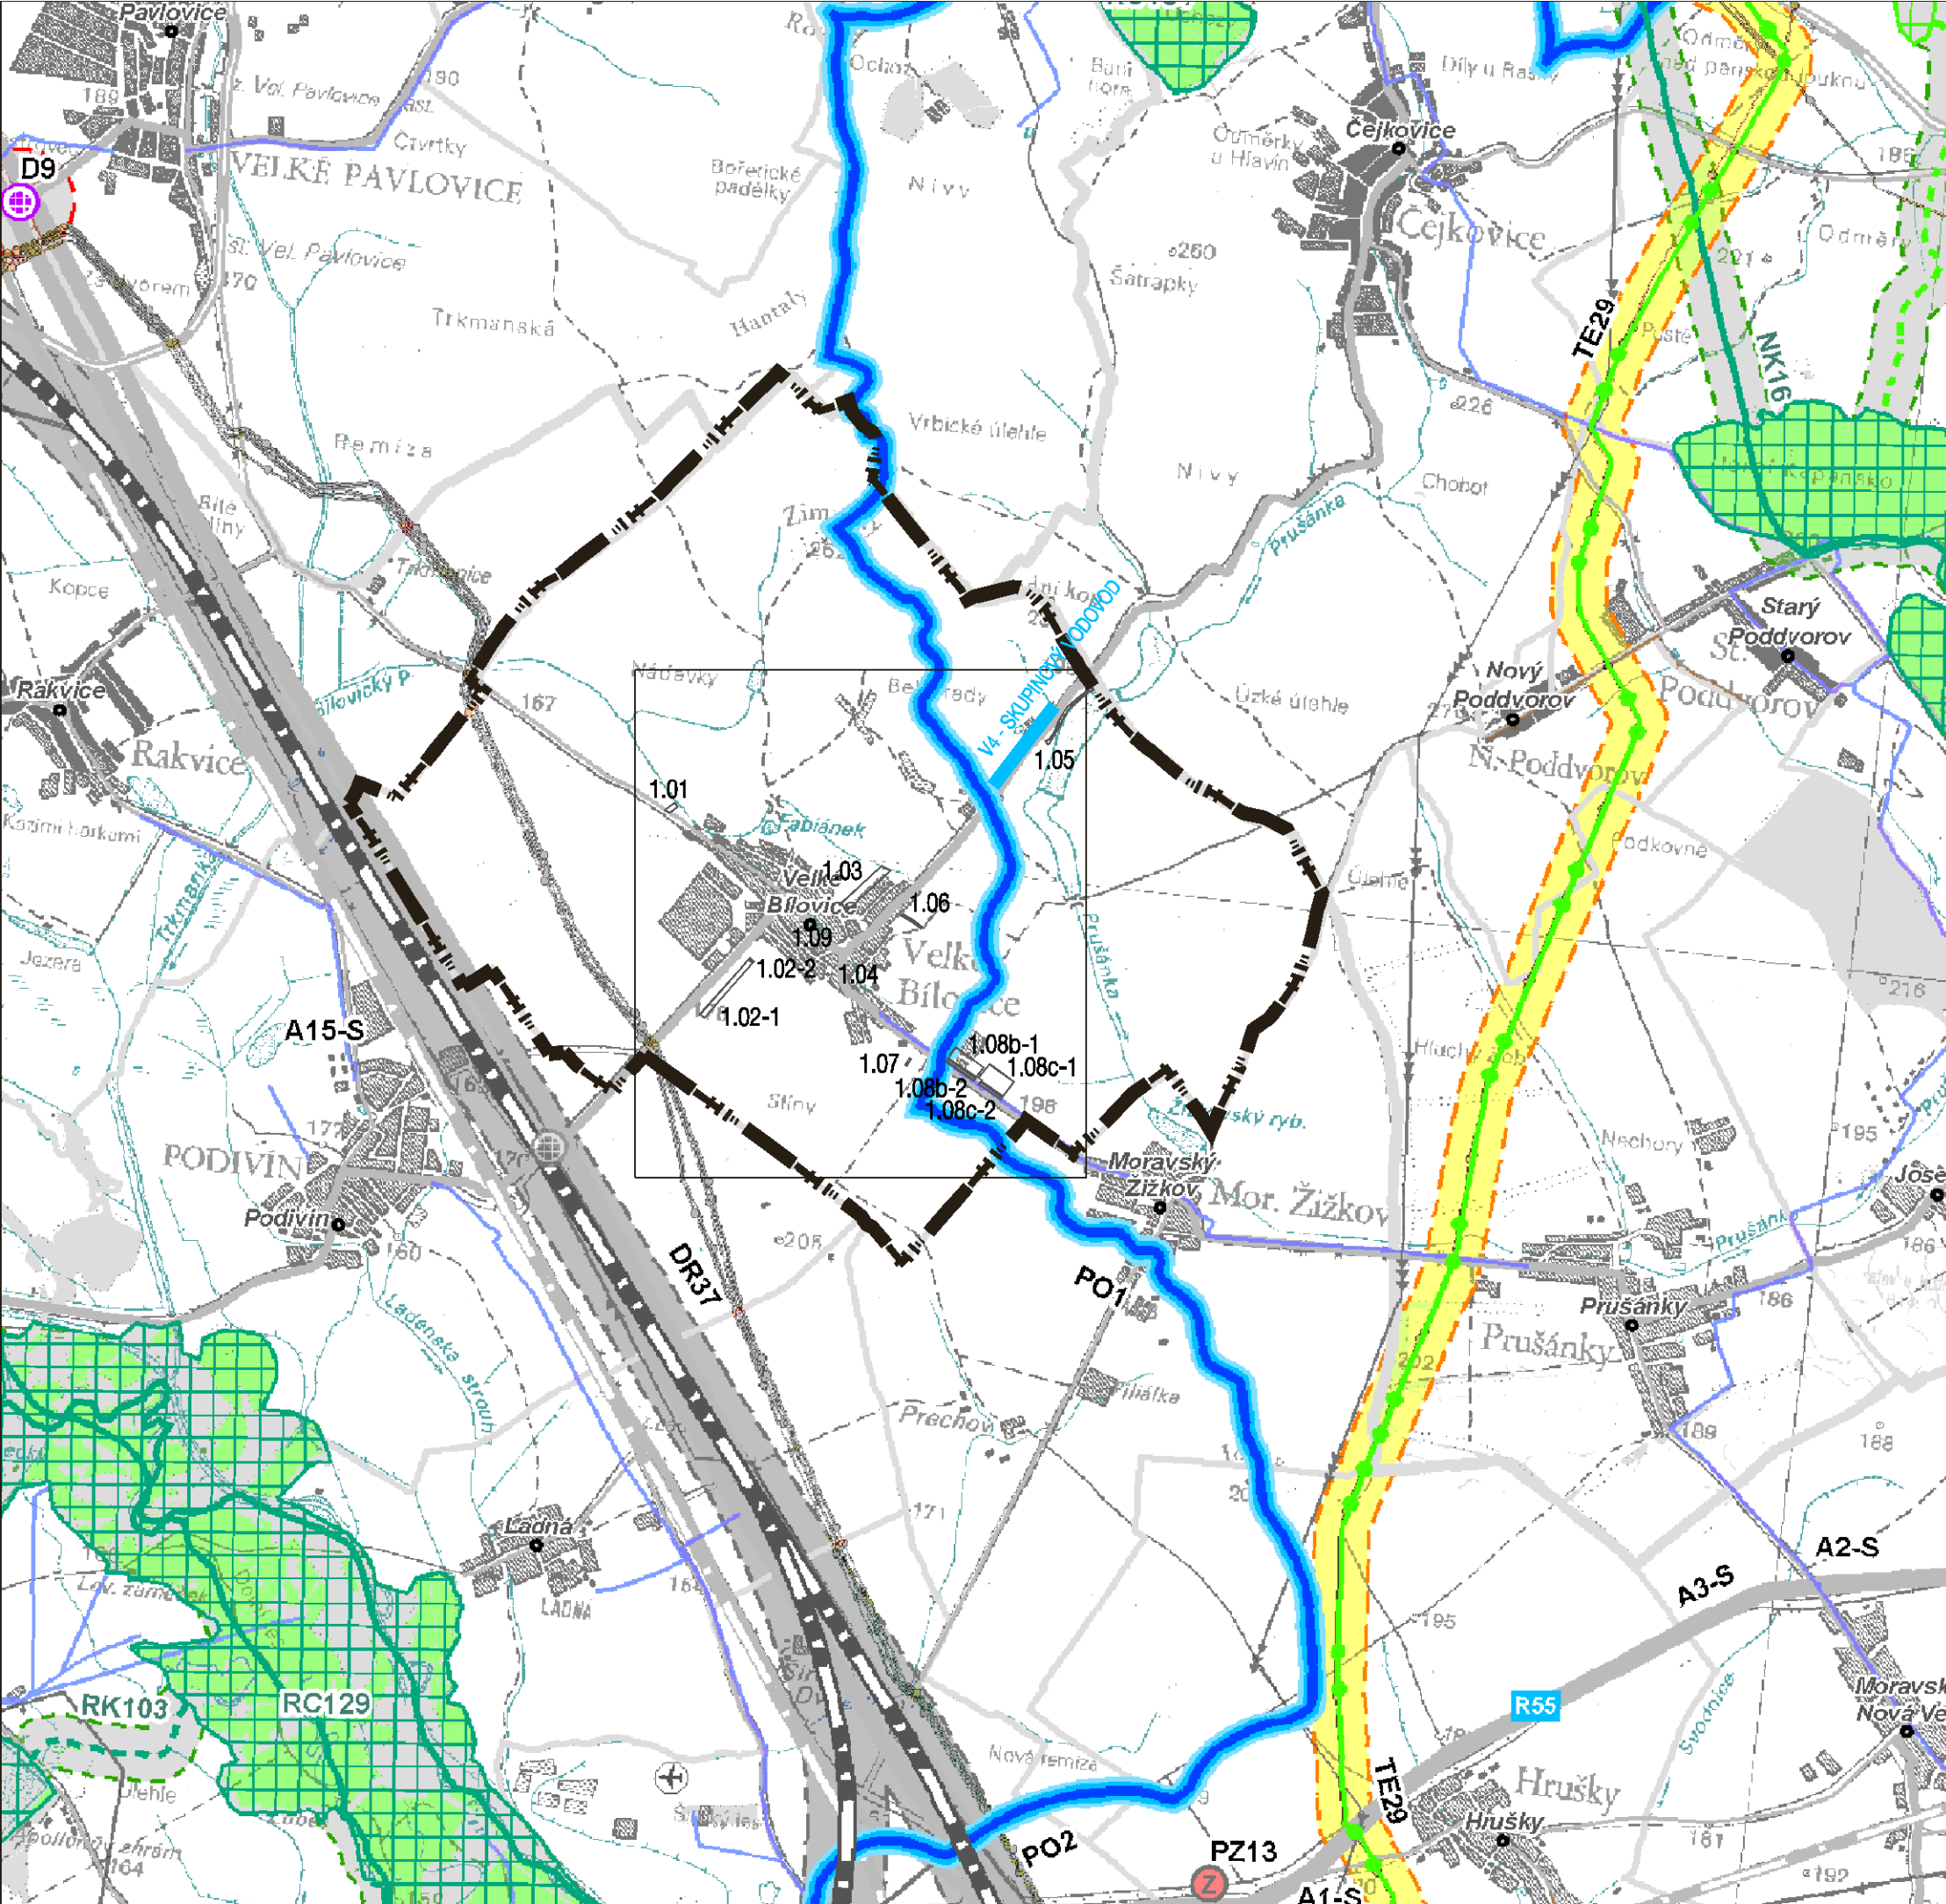

STAV	NÁVRH	
		hranice správního území Velké Bílovice
		rozsah území řešeného změnou č.1
		rozsah a lokalizace dílčích změn

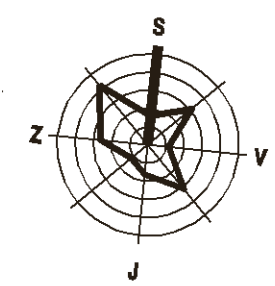

ŠIRŠÍ VZTAHY 10

EVIDENČNÍ ČÍSLO: 28 - 001 - 203 MĚŘÍTKO: 1:50 000