


ZÁZNAM O ÚČINNOSTI		
Schvalovací orgán, který změnu č.1 vydal :	Zastupitelstvo města Velké Bílovice	Razítko :
Číslo jednací :		
Datum vydání změny č.1 :		
Datum nabytí účinnosti změny č.1 :		
Oprávněná osoba pořizovatele : Jméno a příjmení :		Razítko :
Funkce :		
Podpis :		

Zhotovitel :	Urbanistické středisko Brno, spol. s r.o.	Razítko :
Jméno a příjmení :	Ing. arch. Ivana Golešová autorizovaný architekt č. autorizace 01 115	
Funkce :	hlavní projektant	
Podpis :		

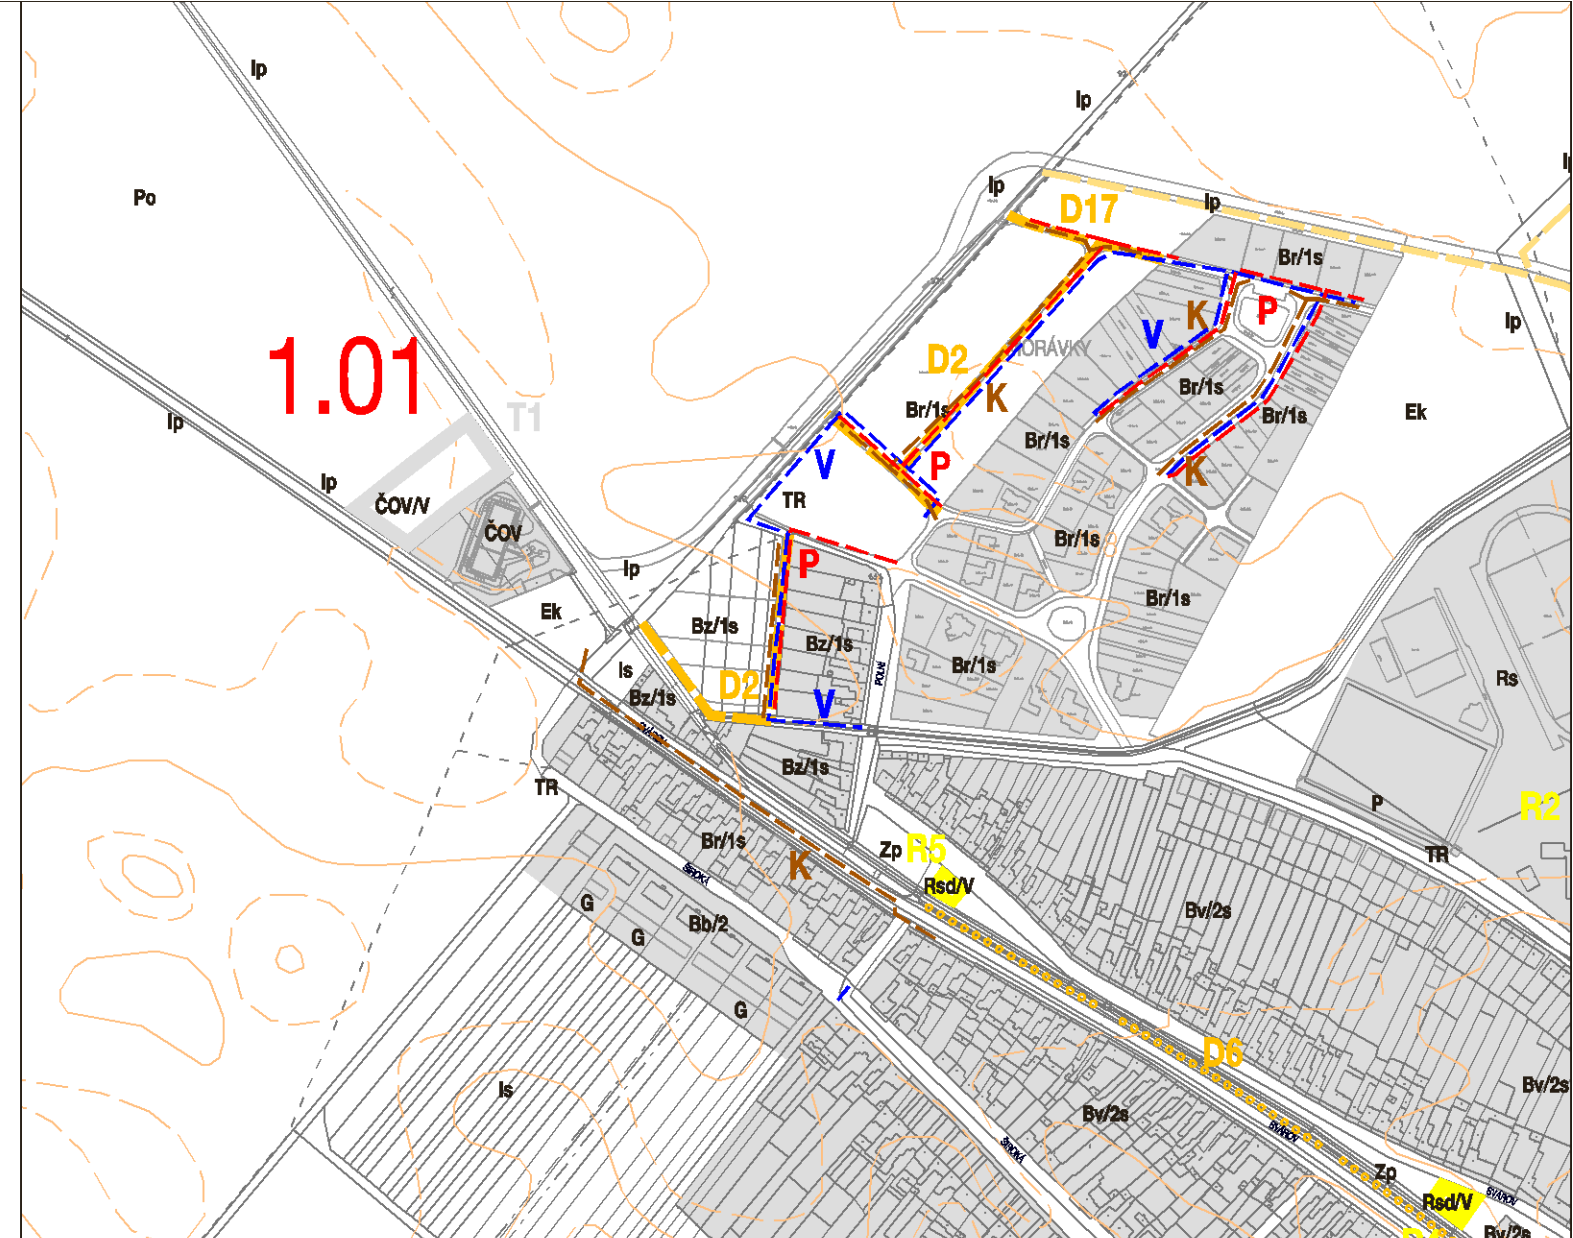

LEGENDA :

VEŘEJNĚ PROSPĚŠNÉ STAVBY

STAV	NÁVRH
	1.01
	ČOV

identifikace dílčí změny
plocha pro rozšíření ČOV
na severozápadním okraji města

ZMĚNA Č.1 ÚZEMNÍHO PLÁNU MĚSTA VELKÉ BÍLOVICE

VEŘEJNĚ PROSPĚŠNÉ STAVBY A ASANAČNÍ ÚPRAVY **9**

EVIDENČNÍ ČÍSLO : 28 - 001 - 203

MĚŘÍTKO : 1 : 5 000